


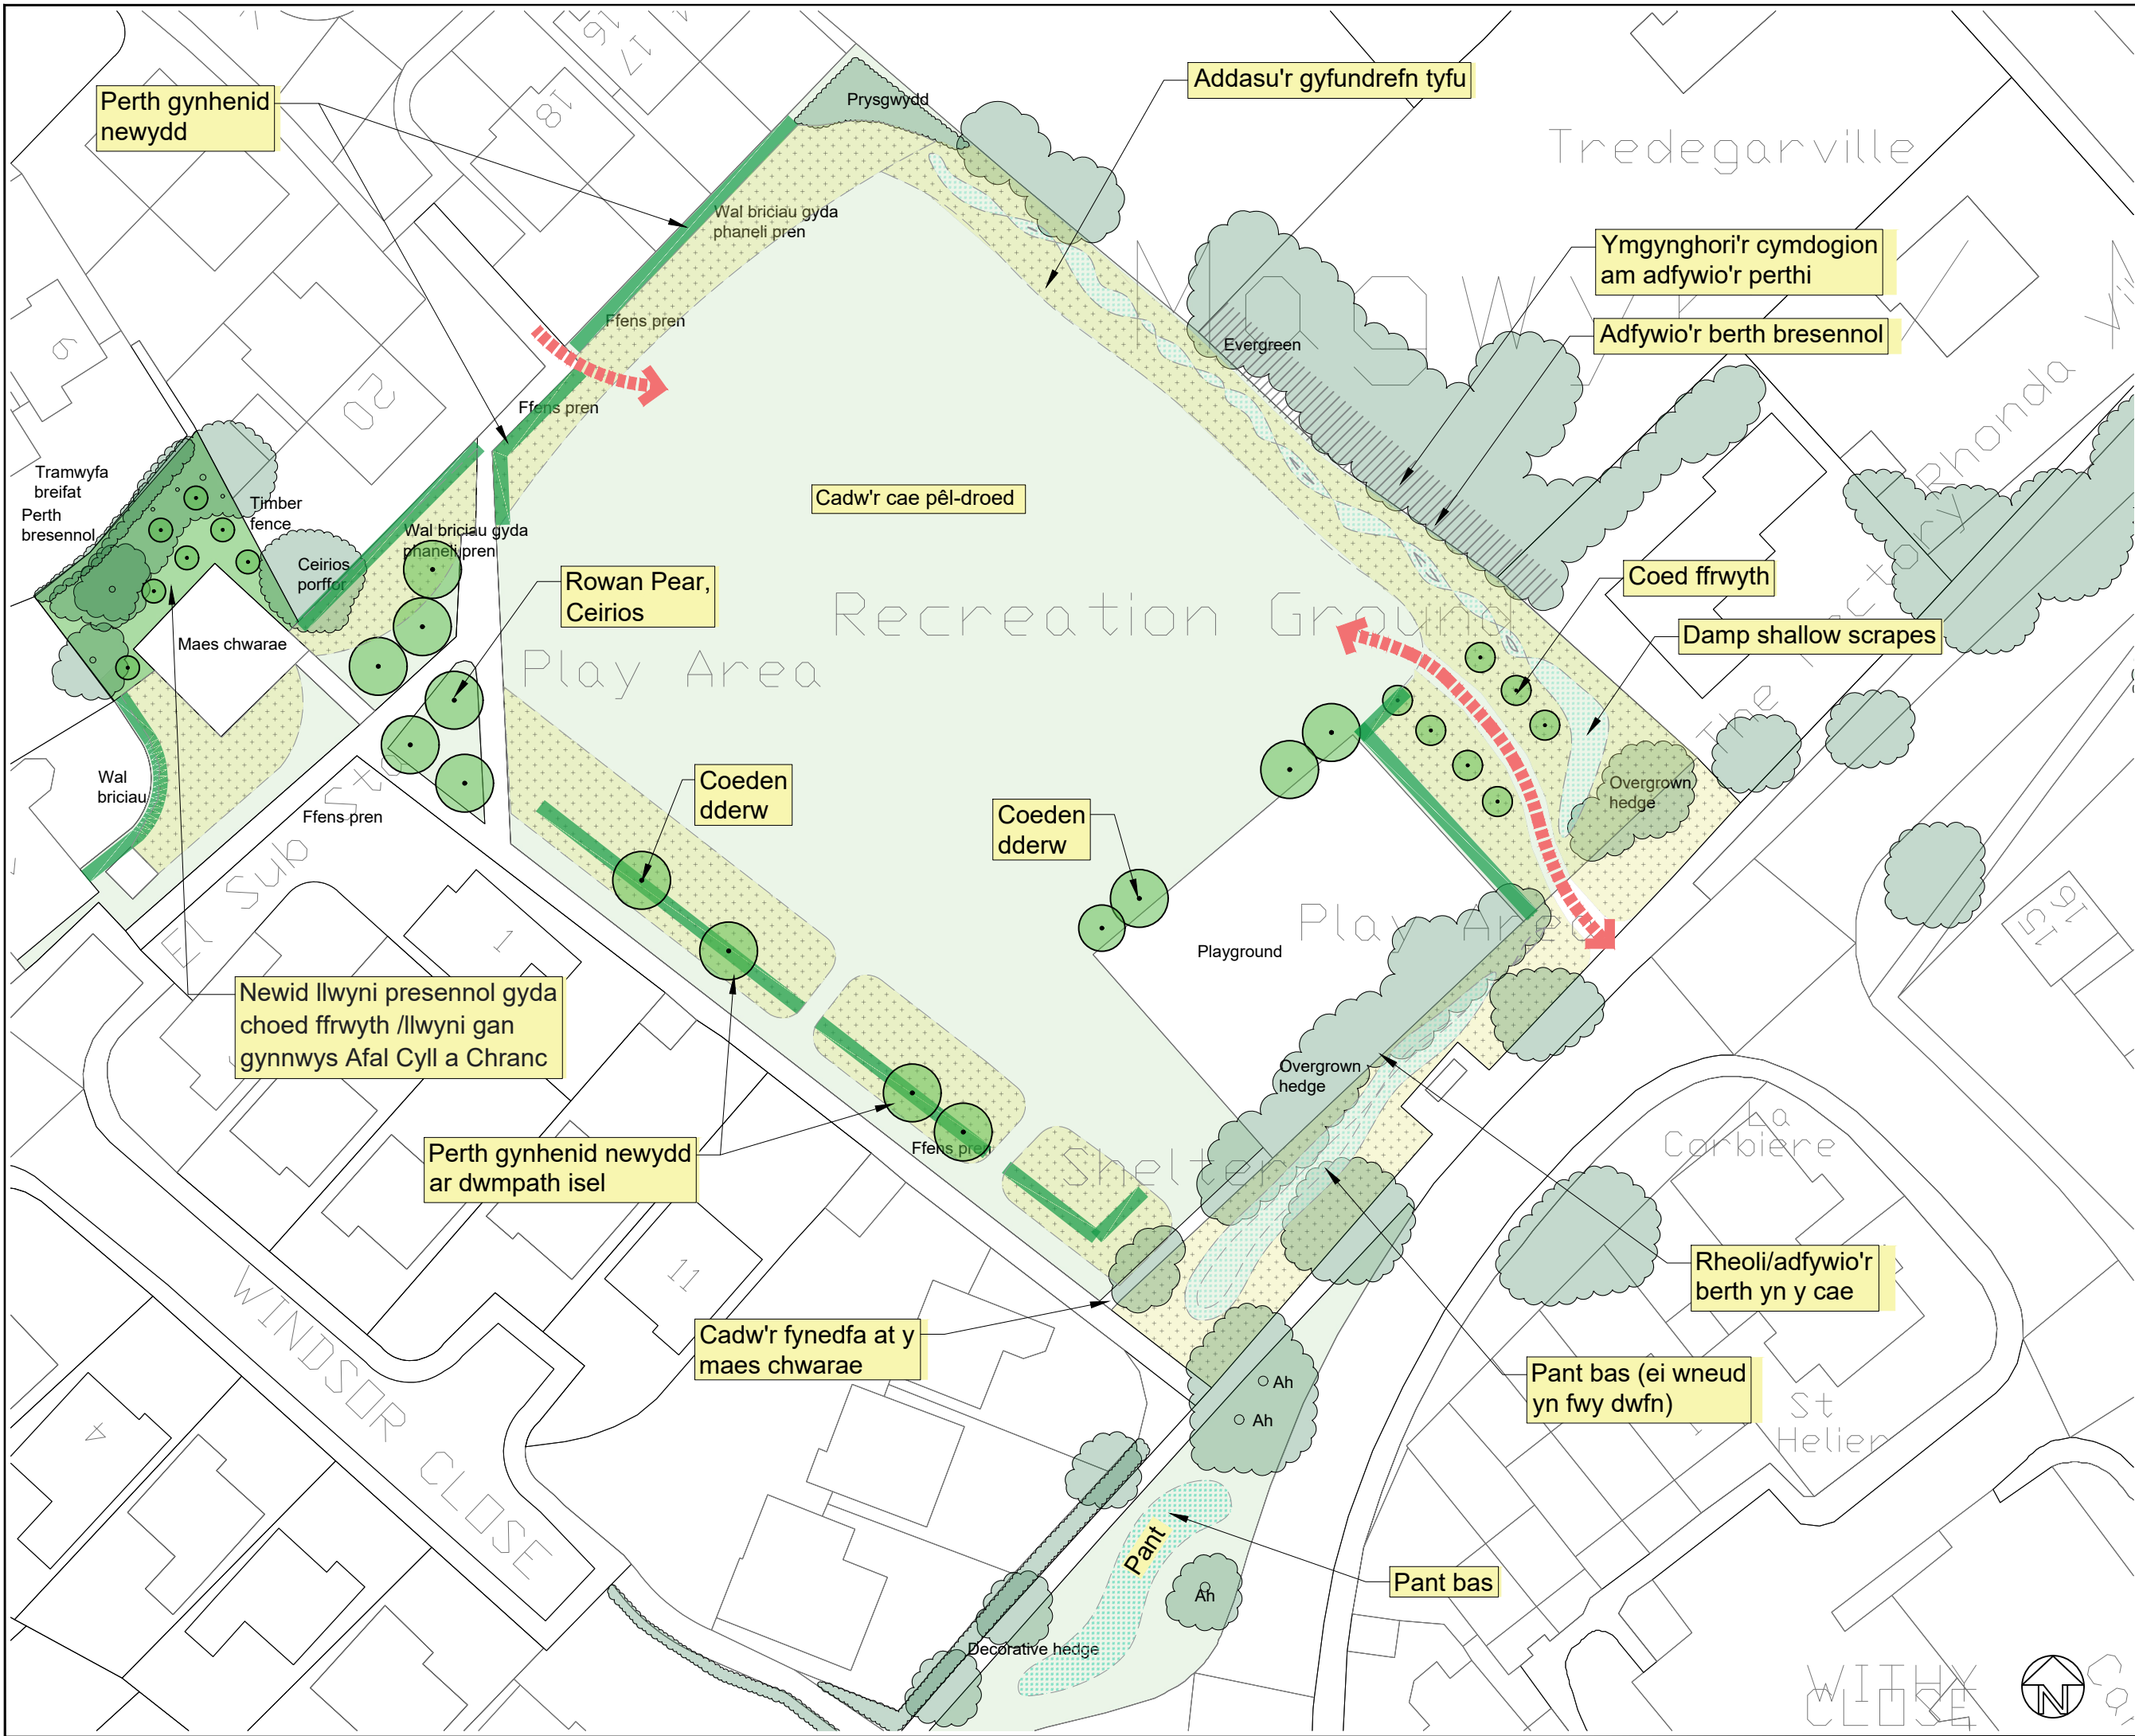

ALLWEDD:

- Llystyfiant presennol
- Coed newydd
- Perth gynhenid newydd
- Cadw
- Ymyl y ffordd a'r glaswellt wedi'i dorri
- Glaswelltir - amwynder
- Glaswelltir - llawn rhywogaethau
- Coetir cynhenid gyda blodau gwyllt
- Pyllau dŵr sy'n medru sychu ar gyfer bioamrywiaeth
- Pentyrrau cynefinoedd newydd
- Llwybrau cerddwyr

Rev: _____ Date: _____

HAIRE
LANDSCAPE
CONSULTANTS
UPPER BRECHFA LLANDEFALLE
BRECON POWYS LD3 0NG
Tel. 01874 754066
Email: mike@hairelandscapeconsultants.co.uk
Website: hairelandscapeconsultants.co.uk

Cyngor Sir Fynwy

Client: Proiectau Gwella Cynefinoedd
Coridorau Gwyrdd: Grid Gwyrdd Gwent

Project name: Parc Redwick, Magwyr
gyda Gwndy

Drawing title: 1:500@A3 Date: May '23 Drawn by: KH Ctd by: -

Drawing no. 711.15 Rev: -