



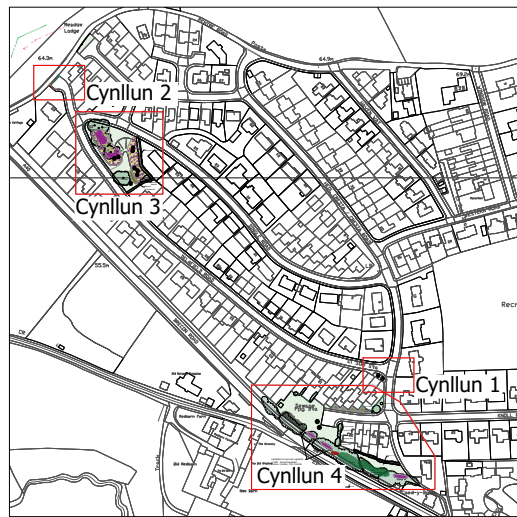


Cynllun Allweddol

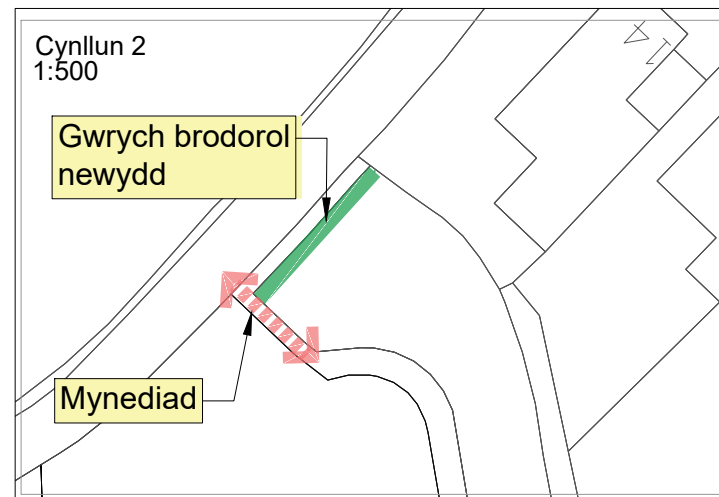

- Notes:
- ALLWEDD:**
- Llystyfiant presennol
 - Coed newydd
 - Clawdd brodorol newydd
 - Coetir brodorol newydd
 - Torri glaswellt yn daclus
 - Rheoli'r glastir presennol
 - Rheoli'r glastir presennol
 - Ardaloedd newydd o laswellt blodau gwyllt
 - Pantiau newydd ar gyfer bioamrywiaeth
 - Bylbiau
 - Pentyrrau o gynefinoedd newydd
 - Llwybrau i gerddwyr

Prysgoedio (torri'n ôl) Cwyrwialen gan 30% bob 3 blynedd

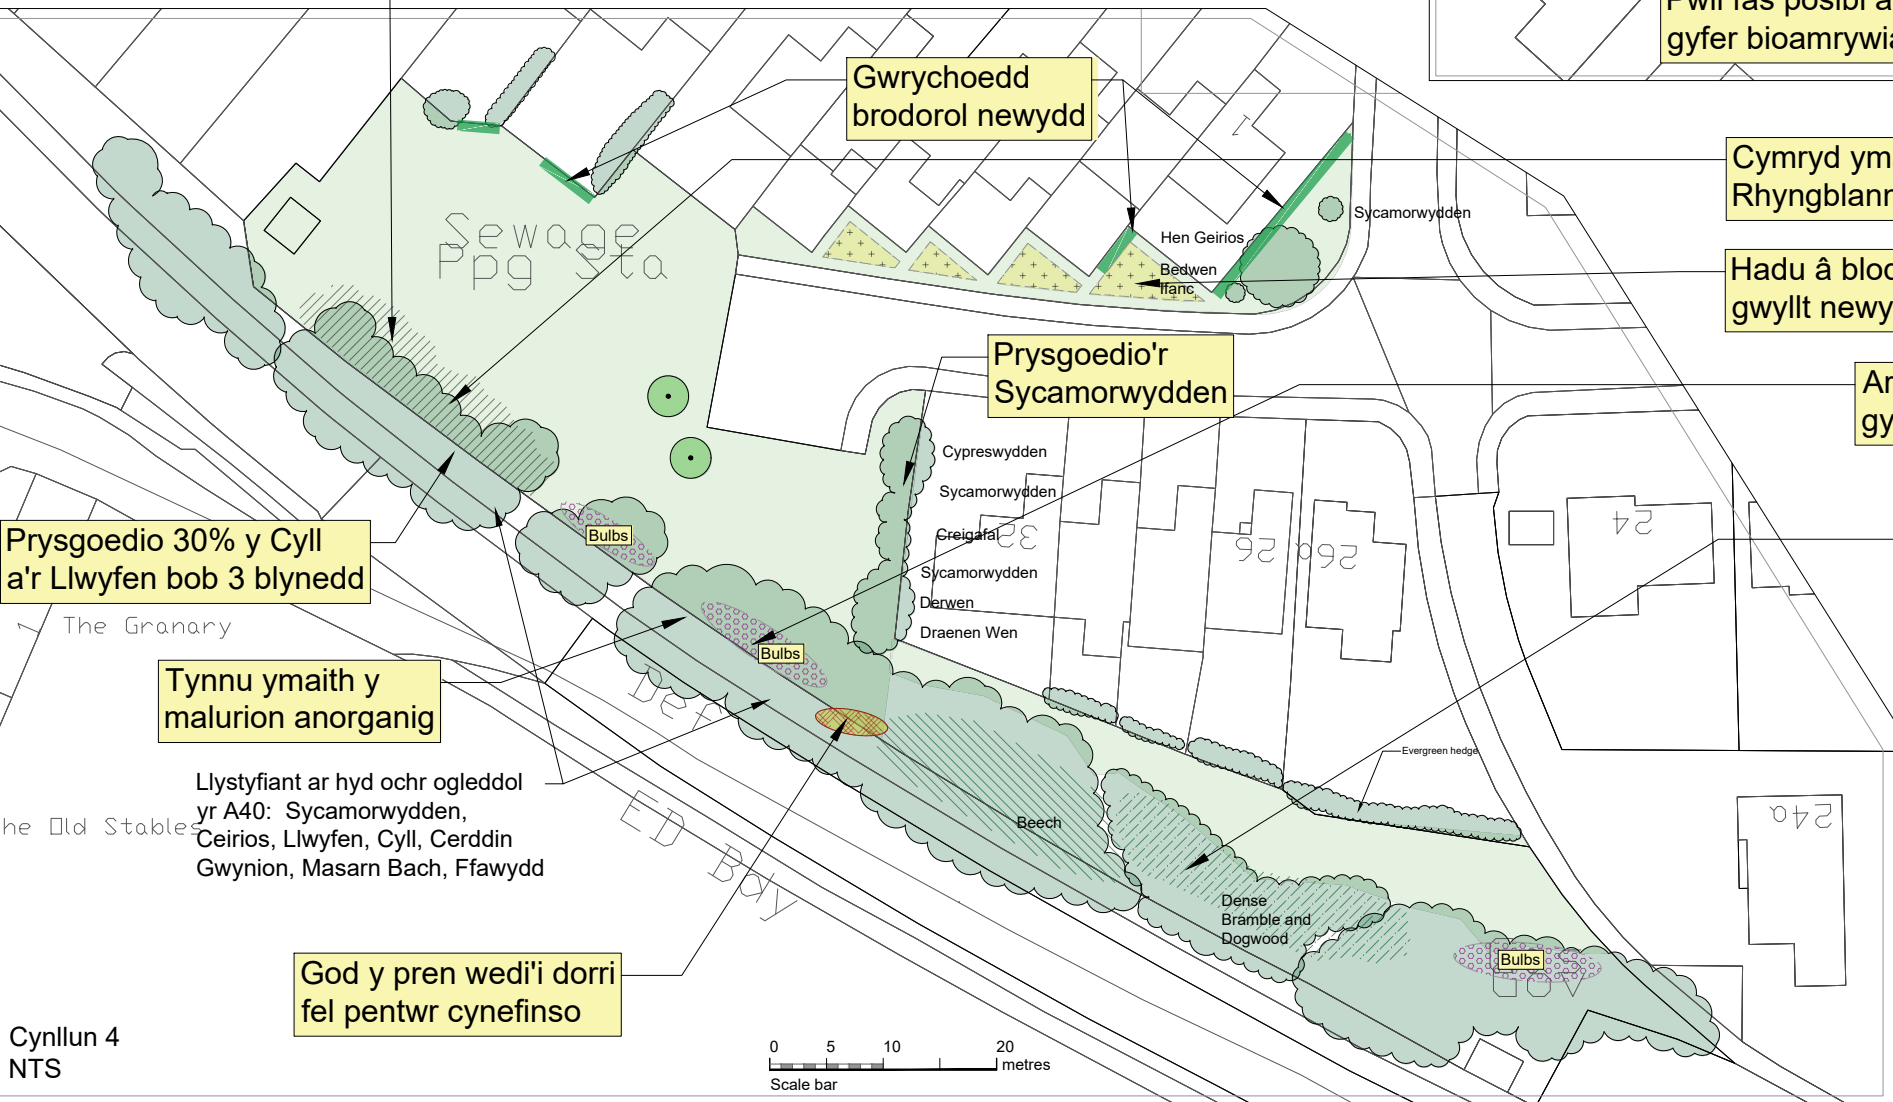

0 5 10 20 metres
Scale bar

Rev.	Date

HAIRE
LANDSCAPE
CONSULTANTS

UPPER BRECHFA LLANDEFALLE
BRECON POWYS LD3 0NG
Tel. 01874 754066
Email: mike@hairelandscapeconsultants.co.uk
Website: hairelandscapeconsultants.co.uk

Cynllun 4 NTS			
Client: Prosiectau Gwella Cynefinoedd Coridor Gwyrdd: Grid Gwyrdd Gwent			
Project name: Y Fenni: Delafield Road / Dingle Road, Knoll Road/Cresta Road			
Drawing title: 1:500@A3	Date: Mar '24	Drawn by: KH	Old by: -
Scale: 1:500@A3	Date: Mar '24	Drawn by: KH	Old by: -
Drawing no: 742.12	Rev: -		